


# Sovebygning

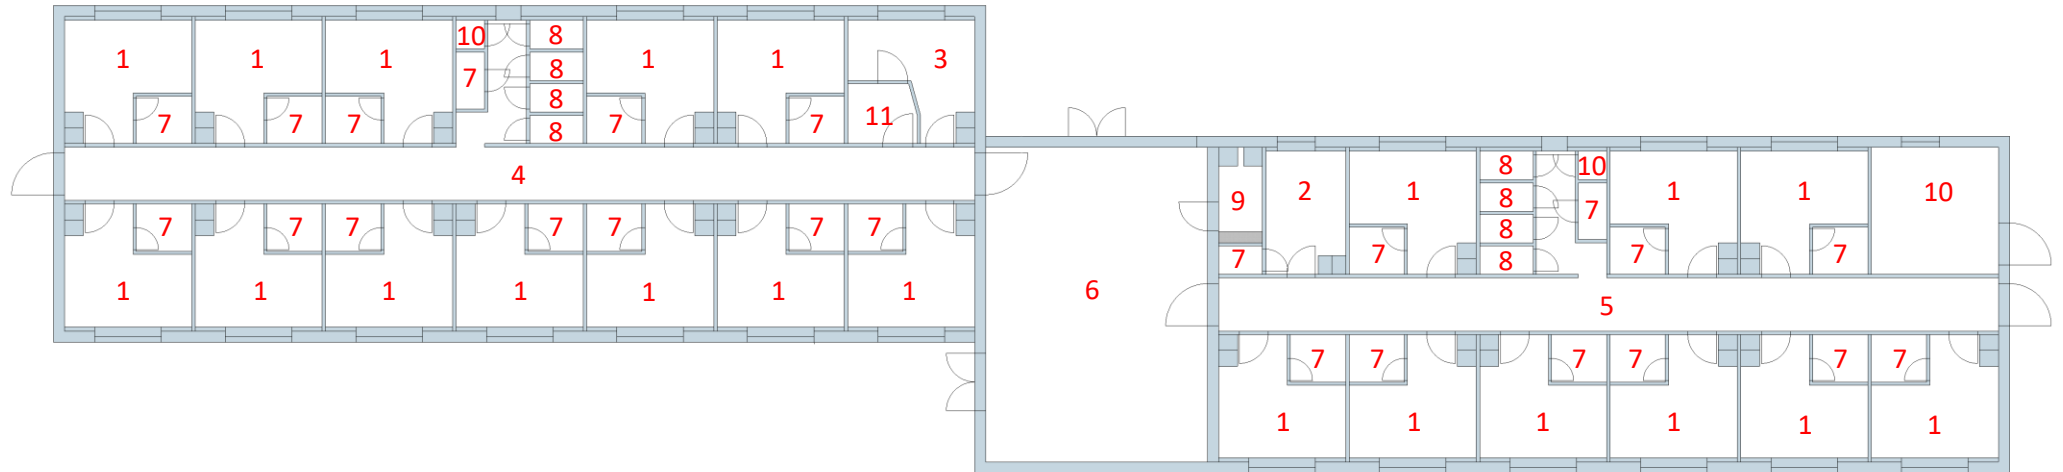

- |    |                              |
|----|------------------------------|
| 1  | 4 personers værelse          |
| 2  | 2 personers værelse          |
| 3  | Handicapværelse (2 personer) |
| 4  | Gang med 13 værelser         |
| 5  | Gang med 10 værelser         |
| 6  | Hall                         |
| 7  | Toilet                       |
| 8  | Bad                          |
| 9  | Rengøringsrum                |
| 10 | Teknikrum                    |
| 11 | Handicaptolilet/bad          |

- |    |  |
|----|--|
| 1  | 4 Bettzimmer                               |
| 2  | 2 Bettzimmer                               |
| 3  | Behindertengerechtes Zimmer (2 Bettzimmer) |
| 4  | Korridor mit 13 Zimmer                     |
| 5  | Korridor mit 10 Zimmer                     |
| 6  | Halle                                      |
| 7  | Toilette                                   |
| 8  | Bad  |
| 9  | Säuberraum                                 |
| 10 | Technikraum                                |
| 11 | Behindertentoilette/Bad                    |